

Muret assise et bac en traverse de chêne



Plan des aménagements extérieurs


Echelle: 1/50<sup>ème</sup>

Plan n° 1

Date: 08.09.2017

Nadine Turrian  
Architecte Paysagiste HES

**furst**  
JARDINS RIVIERA S.A.  
Paysagiste diplômée - Architecte paysagiste HES

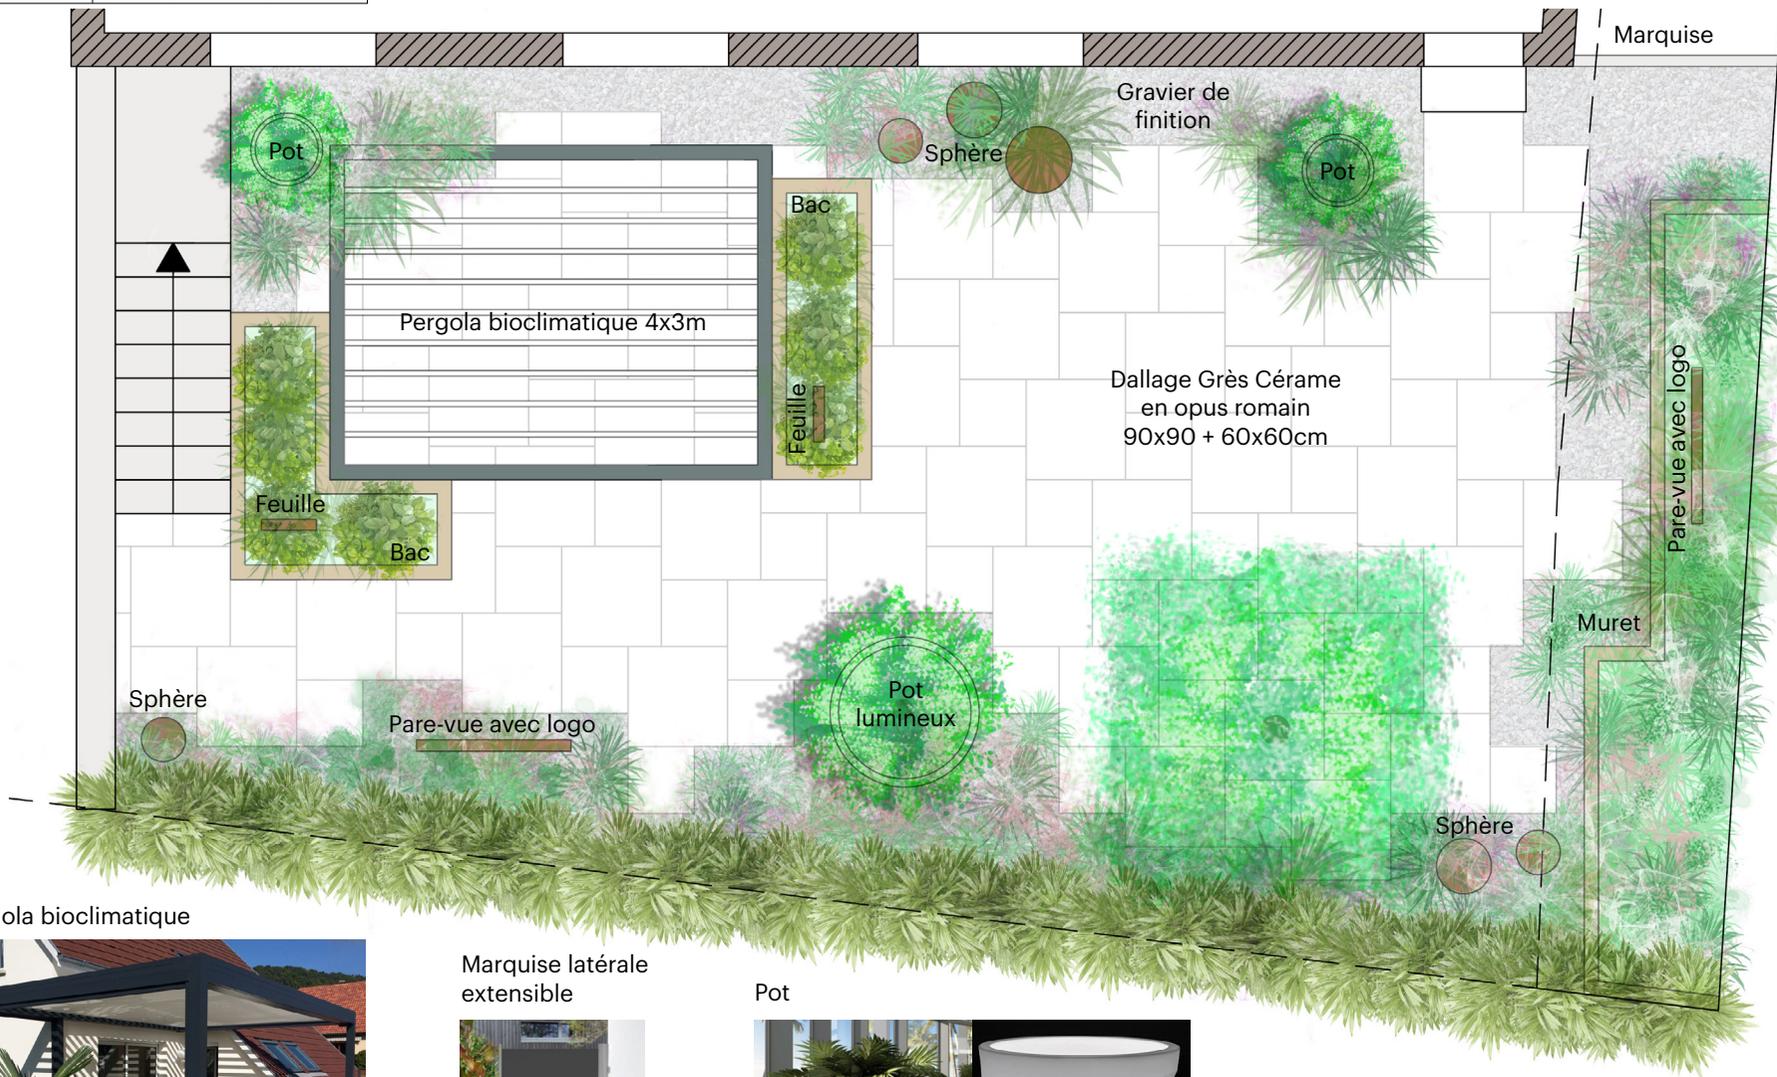

Pare-vue en acier corten logo Habitat & Confort



Pare-vue en acier corten motif feuille



Sphère en acier corten



Pergola bioclimatique



Marquise latérale extensible



Pot



Massif en mélange:



Plan des aménagements extérieurs


Echelle: 1/50<sup>ème</sup>

Plan n° 1

Date: 08.09.2017

Nadine Turrian  
Architecte Paysagiste HES

**furst**  
JARDINS RIVIERA S.A.  
Paysagiste diplômée - Architecte paysagiste HES

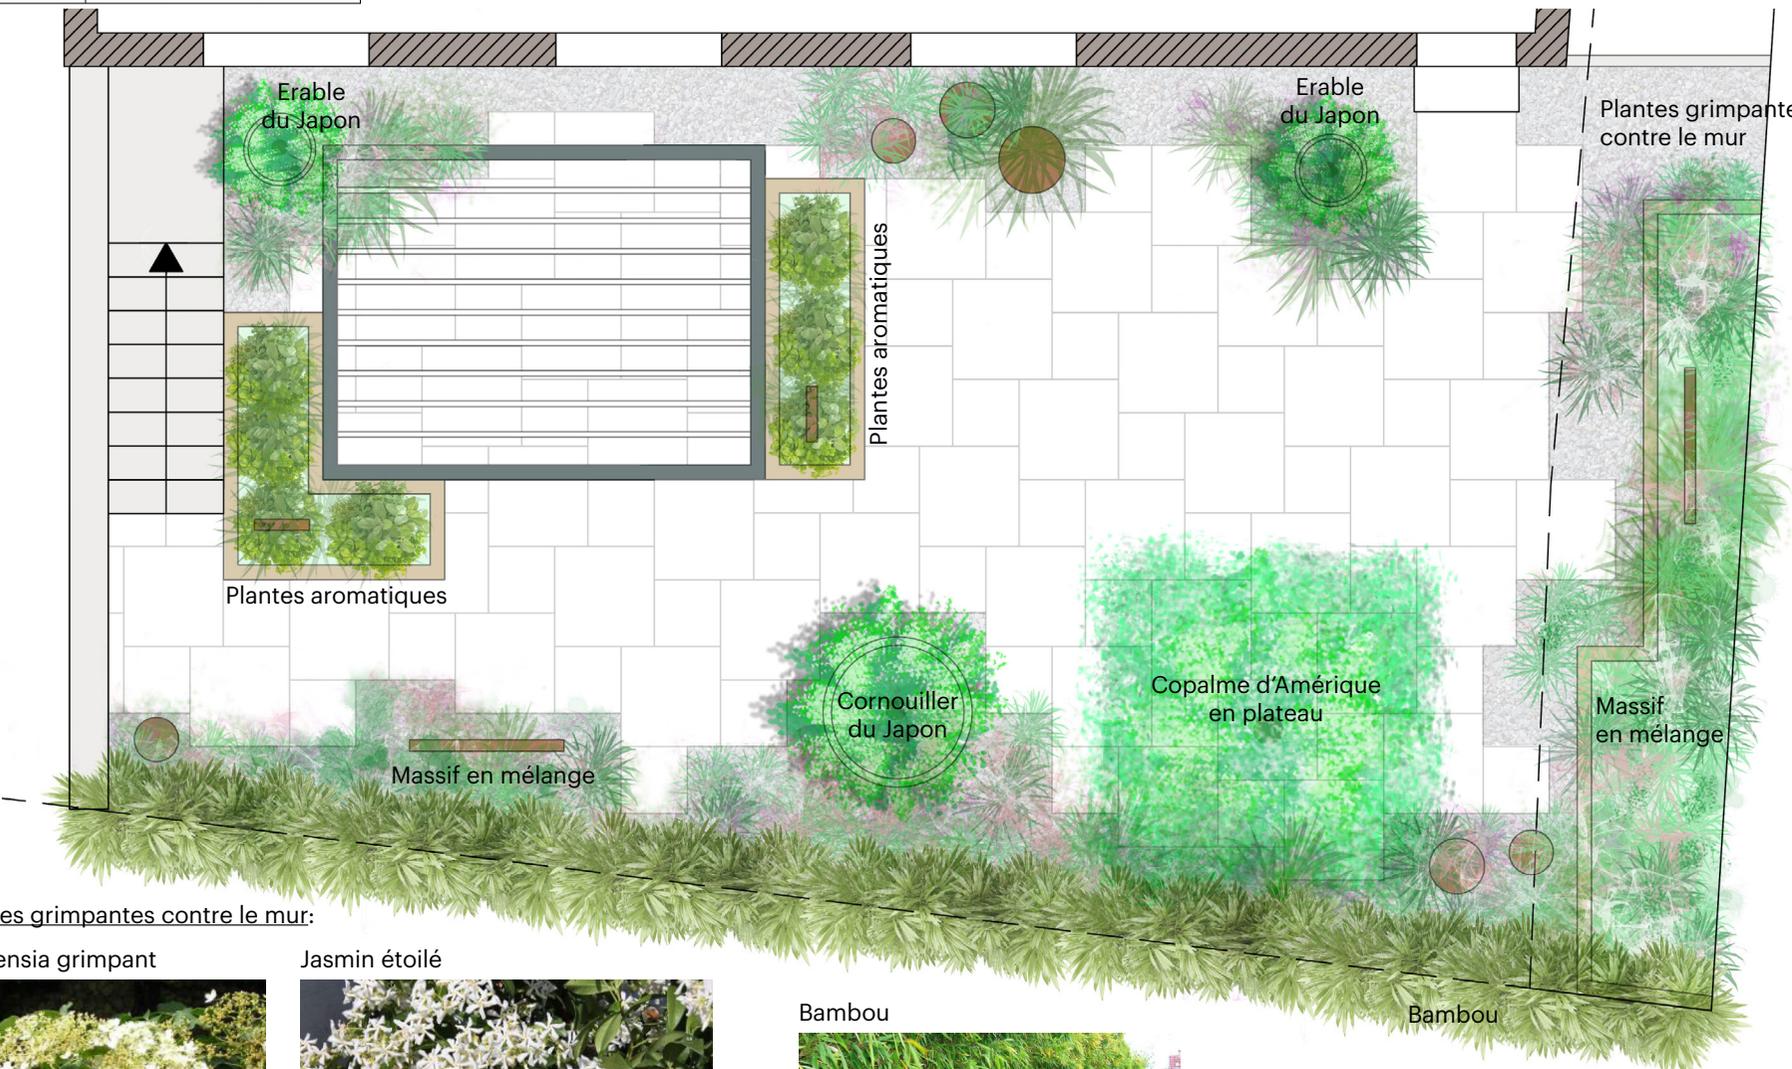

Plantes en pot ou sur tige:

Erable du Japon



Cornouiller du Japon



Copalme d'Amérique



Plantes grimpantes contre le mur:

Hortensia grimpant



Jasmin étoilé



Bambou



Bambou